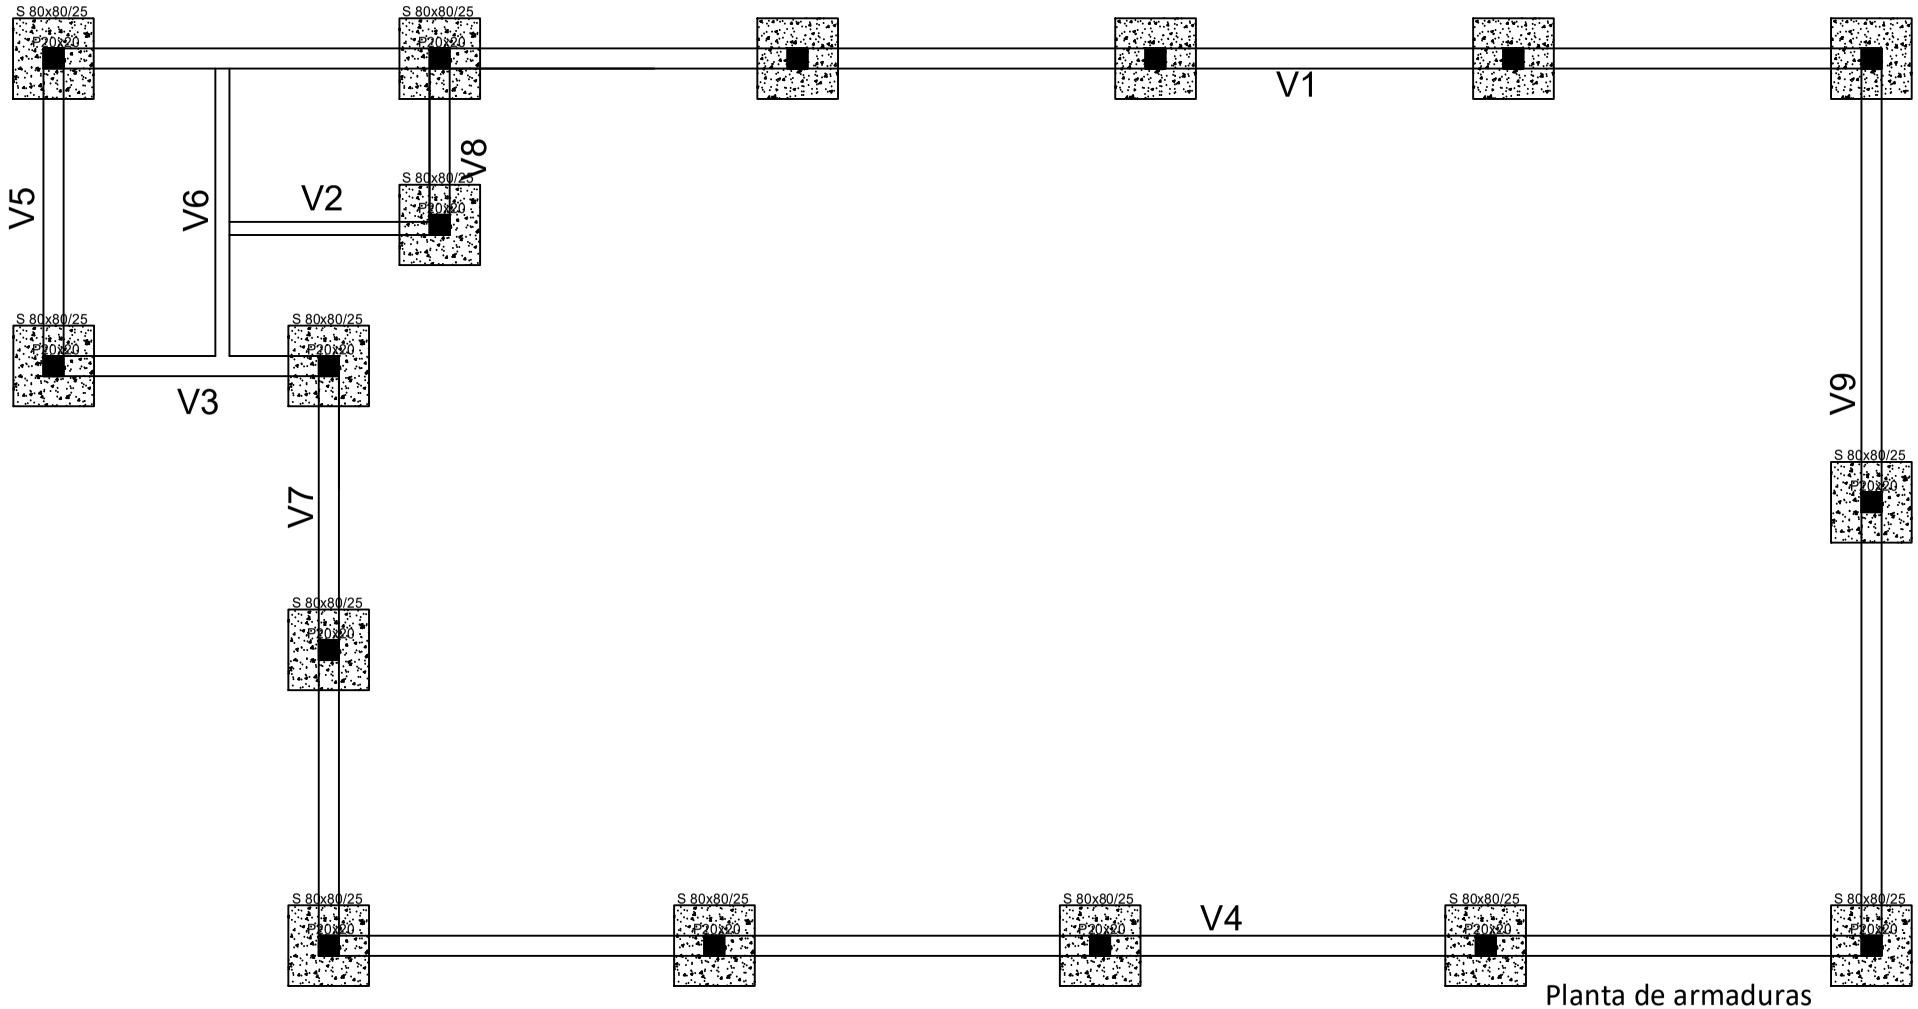

Planta de armaduras

cinta
15x25
1:75

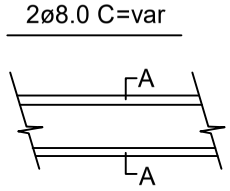

CORTE
A-A
1:25

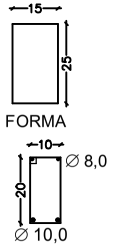

Pilar

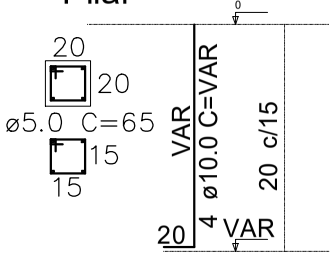

SAPATA

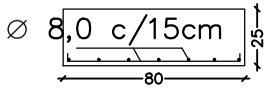

PREFEITURA MUNICIPAL DE CORONEL PILAR

Projeto: AMPLIAÇÃO POSTO SAÚDE	Elemento: Planta posição sapatas/pilares
Endereço: Rua Irmã Anselma	Área: 148,30 m2
Resp.Técnico: Rogerio Migotto - Eng. Civil-CREA-RS 114.112-D	Escala: 1/75
	Prancha: 05/08
Av. 25 de Julho, 538 - F.: (54) 3435.1115-www.coronelpilar.rs.gov.br	Data: julho/2024