



V4 - 20x40

1:75

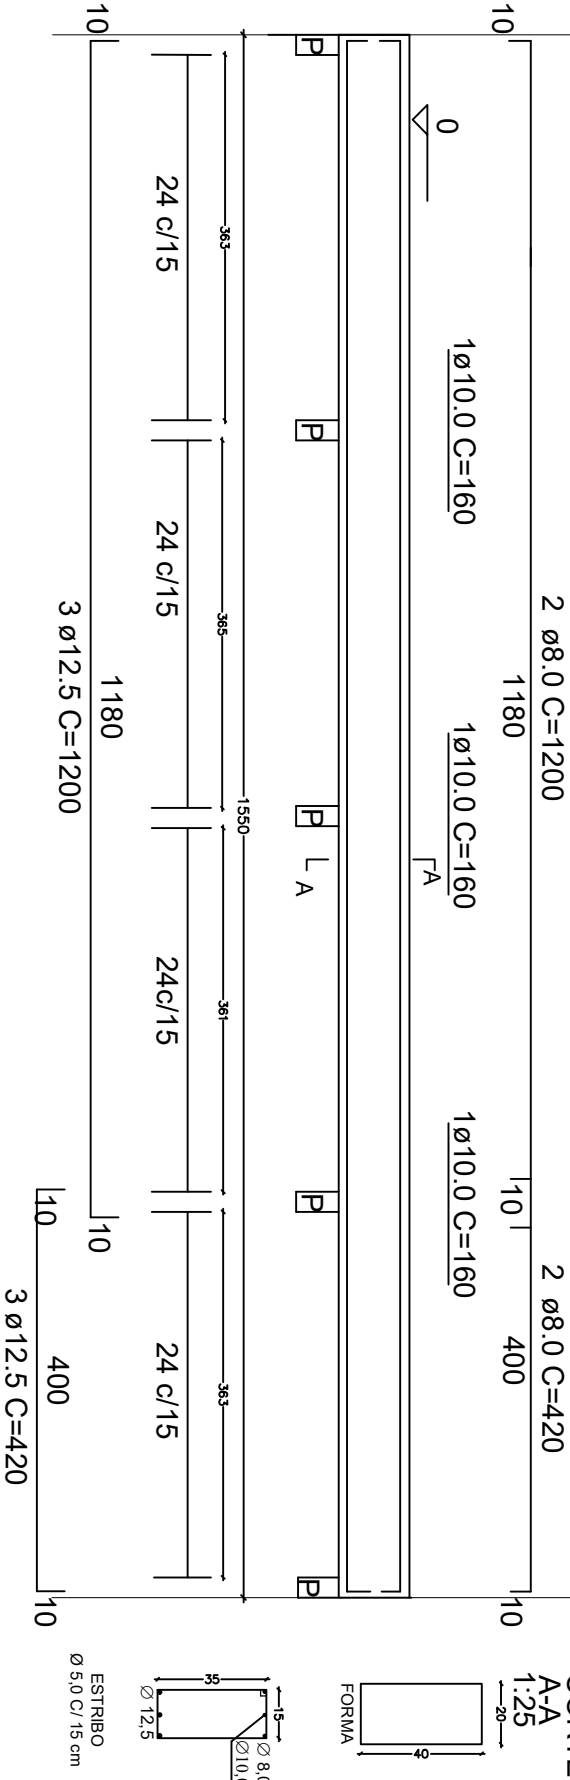


V2 - 15x30

1:75

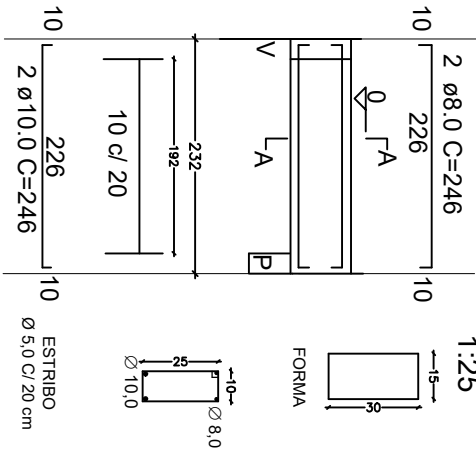

V3 - 20x40

1:75

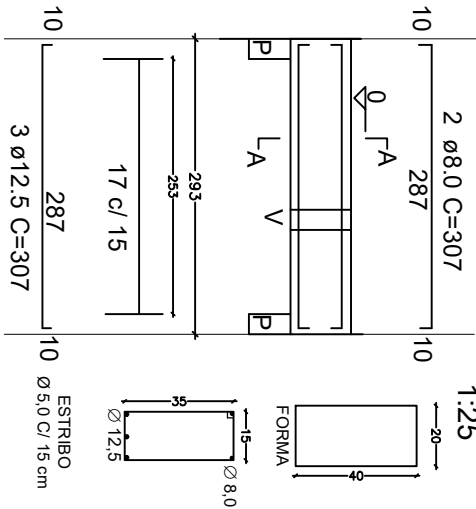

PREFEITURA MUNICIPAL DE
CORONEL PILAR

Projeto: AMPLIAÇÃO POSTO SAÚDE

Elemento: Planta armaduras

Endereço:

Rua Imã Anselma

Área: 148,30 m2

Resp. Técnico:

Rogério Migotto - Eng. CIVILCREARS 114.112-D

Escala: 1/75

Prancha: 07/08

Data:

Av. 25 de Julho, 538 - F.: (54) 3435.1115-www.coroneplarrs.gov.br

Julho/2024