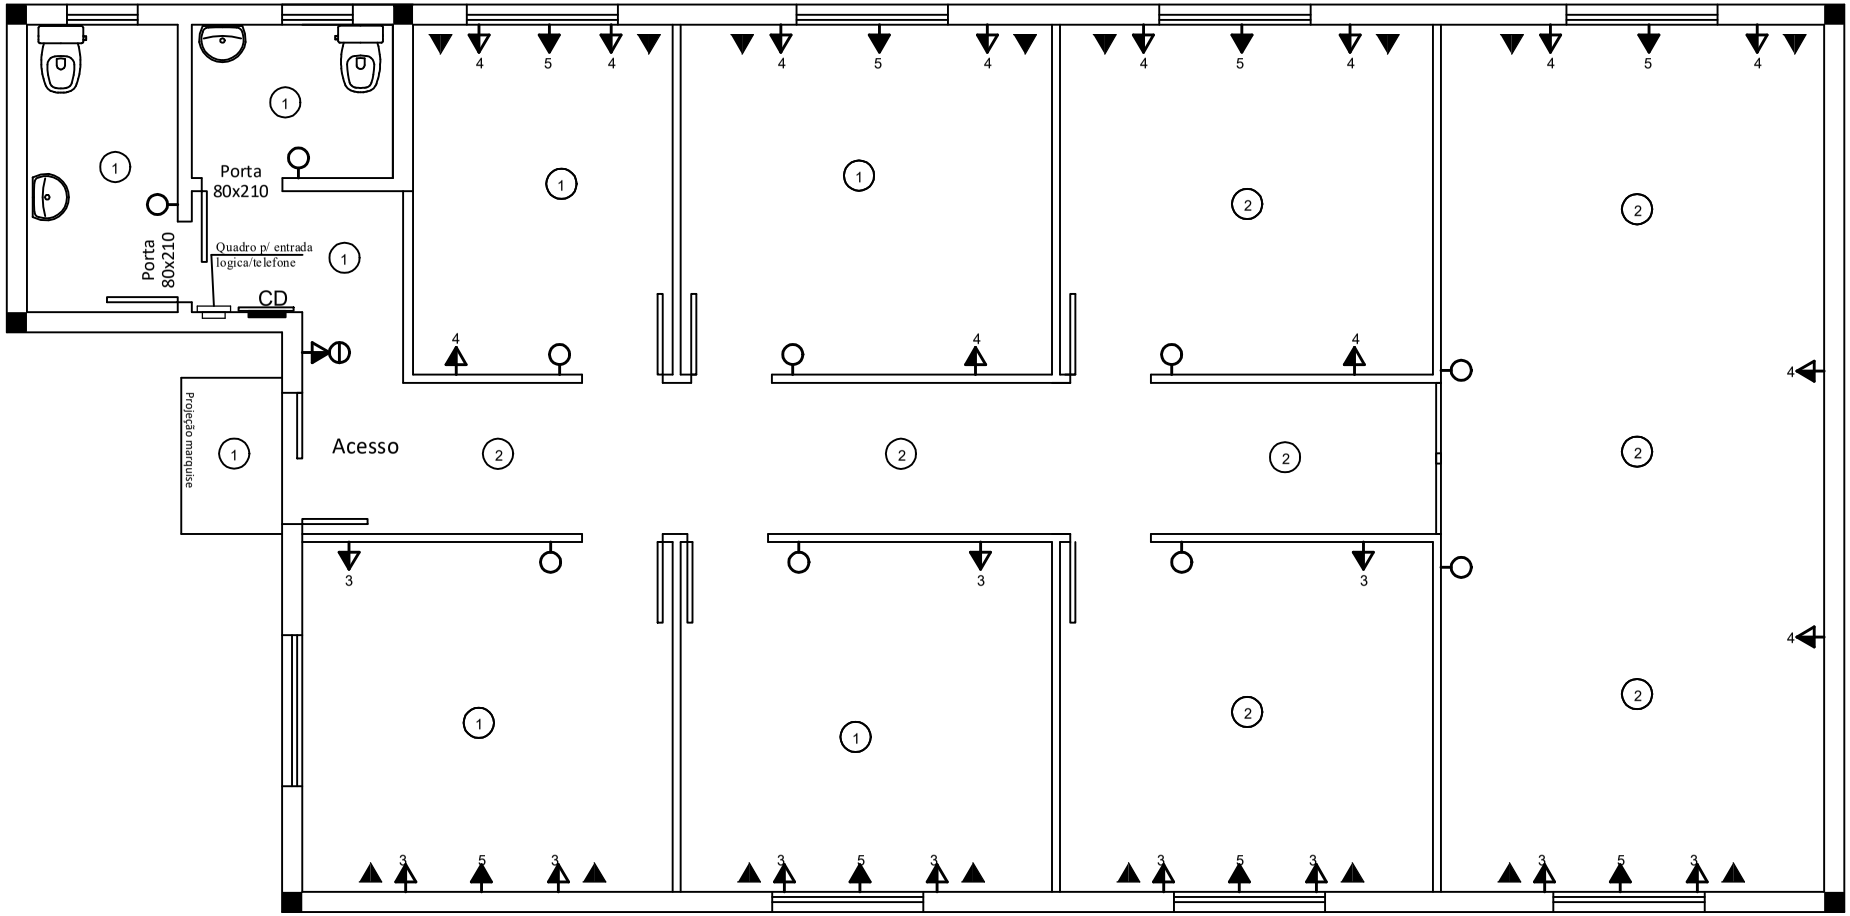

Planta
pontos eletricos

SÍMBOLO		DENOMINAÇÃO	ALTURA (m)	CAIXA (mm x mm)
01		Ponto de luz incandescente no teto	2,70	100x100 octogonal
02		Ponto de luz fluorescente no teto	2,70	100x100 octogonal
03		Ponto de luz na parede	1,80	50x50
04		Interruptor de uma secção	1,20	100x50
05		Interruptor de duas secções	1,20	100x50
06		Interruptor intermediário	1,20	100x50
07		Interruptor paralelo	1,20	100x50
08		Interruptor de pressão (botão de campainha)	1,20	100x50
09		1 interruptor simples + 1 interruptor paralelo	1,20	100x50
10		Campainha	2,10	100x50
11		Tomada bipolar comum na parede	0,30	100x50
12		Tomada bipolar alta na parede	1,20	100x50
13		Tomada especial com potência indicada ao lado	(a) 1,80 (b) 1,20	100x50
14		Espera para telefone (externo) baixa na parede	0,30	100x100
15		Espera para telefone (externo) alta na parede	1,20	100x100
16	TV	Espera para TV alta na parede	1,80	100x50
17		Tomada alta seguida de tomada baixa na parede	(a) 1,20 (b) 0,30	100x50
18		(a) Interruptor paralelo seguido de (b) Tomada comum bipolar baixa na parede	(a) 1,20 (b) 0,30	100x50
19		Tomada dupla bipolar alta na parede	1,20	100x50
20		Ponto rede lógica na parede	0,30	100x50
21		Centro de distribuição	1,20	200x200
22		Quadro para entrada de TV a cabo ou telefone	1,20	200x200

Obs.:
1- as lampadas serão do tipo led compacta;
2- o CD será ligado ao quadro de medidores existente;

CD	CIRC.	PONTO LUZ	PONTO LUZ	TOMADAS		CARGA	DISJ.	FIO
nº	nº	18 W	36 W	100 W	600 W	(W)	(A)	(mm²)
01	01	4	9	------	------	324	20	2,5
	02	3	------	------	------	54	20	2,5
	03	------	------	12	----	1200	32	4,0
	04	------	------	12	----	1200	32	4,0
	05(ar)	------	------	8	----	800	20	2,5
		TOTAL				3.578		

OBS:

Todas as luminarias serão em LED, luz branca fria.
As luminarias das salas serão do tipo Plafon quadrado, de sobrepor 36W Bivolt 6500K .
As luminarias dos sanitários e circilação serão do tipo Plafon quadrado, de sobrepor 18W Bivolt 6500K .

Os circuitos 1 e 2 para iluminação e 3 e 4 para tomadas e 5 para ar condicionado.

PREFEITURA MUNICIPAL DE CORONEL PILAR

Projeto: **AMPLIAÇÃO POSTO SAÚDE**

Elemento: Planta pontos eletricos/logica

Endereço: Rua Irmã Anselma

Área: 148,30 m2

Escala: 1/75

Resp.Técnico:

Rogerio Migotto - Eng. Civil-CREA-RS 114.112-D

Prancha: 04/04

Data: julho/2024

Av. 25 de Julho, 538 - F.: (54) 3435.1115-www.coronelpilar.rs.gov.br