


LEGENDA

- TUBO DE CONCRETO ARMADO Ø1000
- ÁREA DE ESCAVAÇÃO

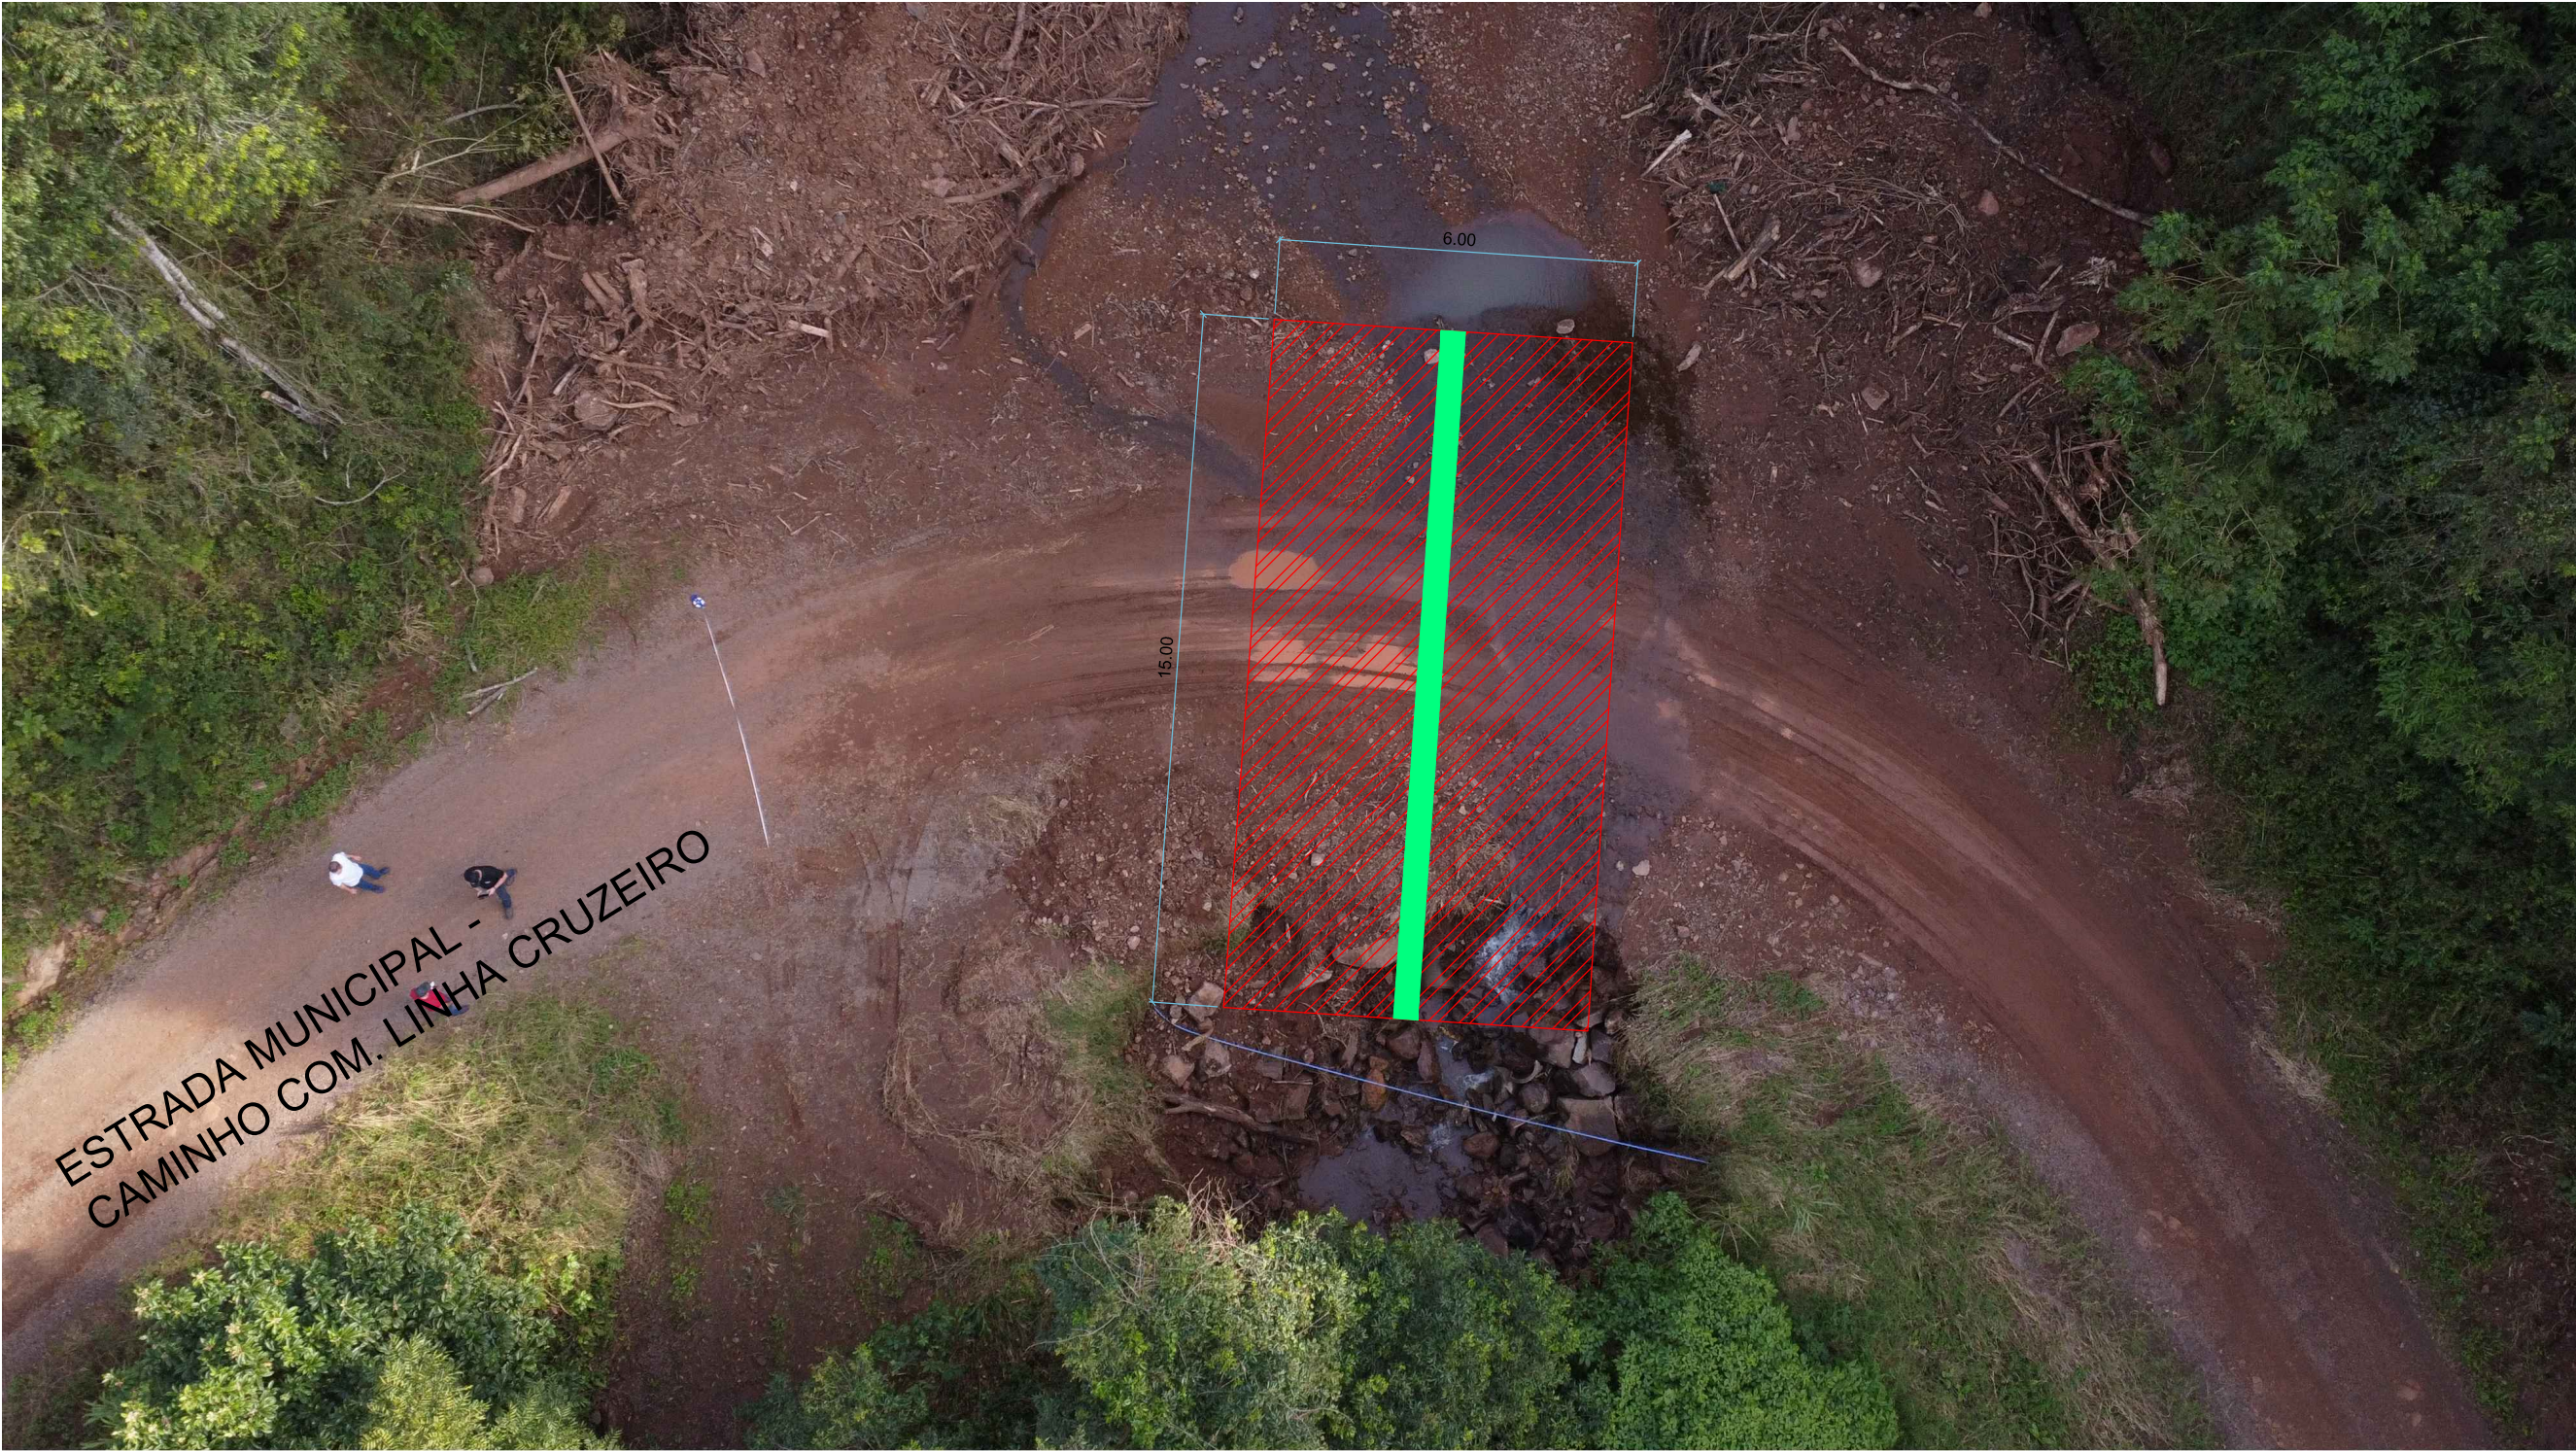

CROQUI - LOCALIZAÇÃO

PROJETO:  
RESTABELECIMENTO-ESTRADA

PROPRIETÁRIO:  
MUNICÍPIO DE CORONEL PILAR/RS

ENDEREÇO:  
Estrada Mun. - Com. Linha Cruzeiro Resteleira - Munic. Coronel Pilar/RS

ARQ. RESPONSÁVEL:  
Jaqueline Z. Dalcin - CAU A74643-6

DATA: 14/11/2024

ESCALA: 1/150

REFERENTE: Croqui de intervenção  
para restabelecimento



PRANCHA:  
01/01