




LEGENDA
[Red hatched box] INDICAÇÃO PARA ALARGAMENTO DA
ESTRADA - 40m

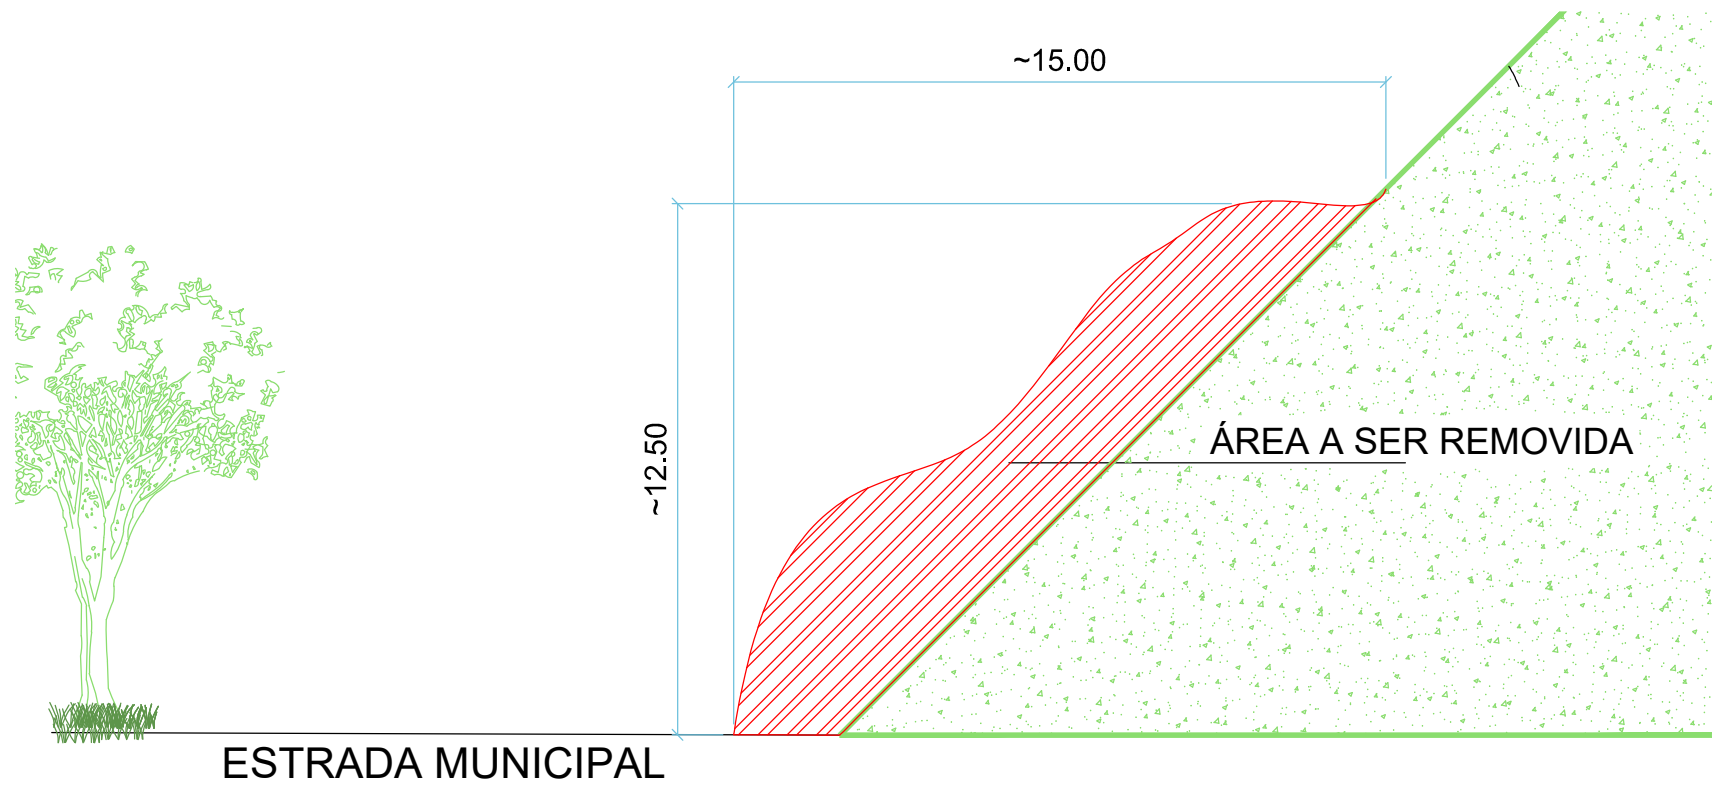

PROJETO:
RESTABELECIMENTO

PROPRIETÁRIO:
MUNICÍPIO DE CORONEL PILAR/RS

ENDEREÇO:
Estrada Mun. - Com. Linha Cruzeiro - Munic. Coronel Pilar/RS

ARQ. RESPONSÁVEL:
Jaqueline Z. Dalcin - CAU A74643-6

DATA: 20/06/2024

ESCALA: s/escala

REFERENTE: Croqui de intervenção
para restabelecimento



PRANCHA:
01/01