


LEGENDA

- TUBO DE CONCRETO ARMADO Ø1000
- ÁREA ESCAVAÇÃO

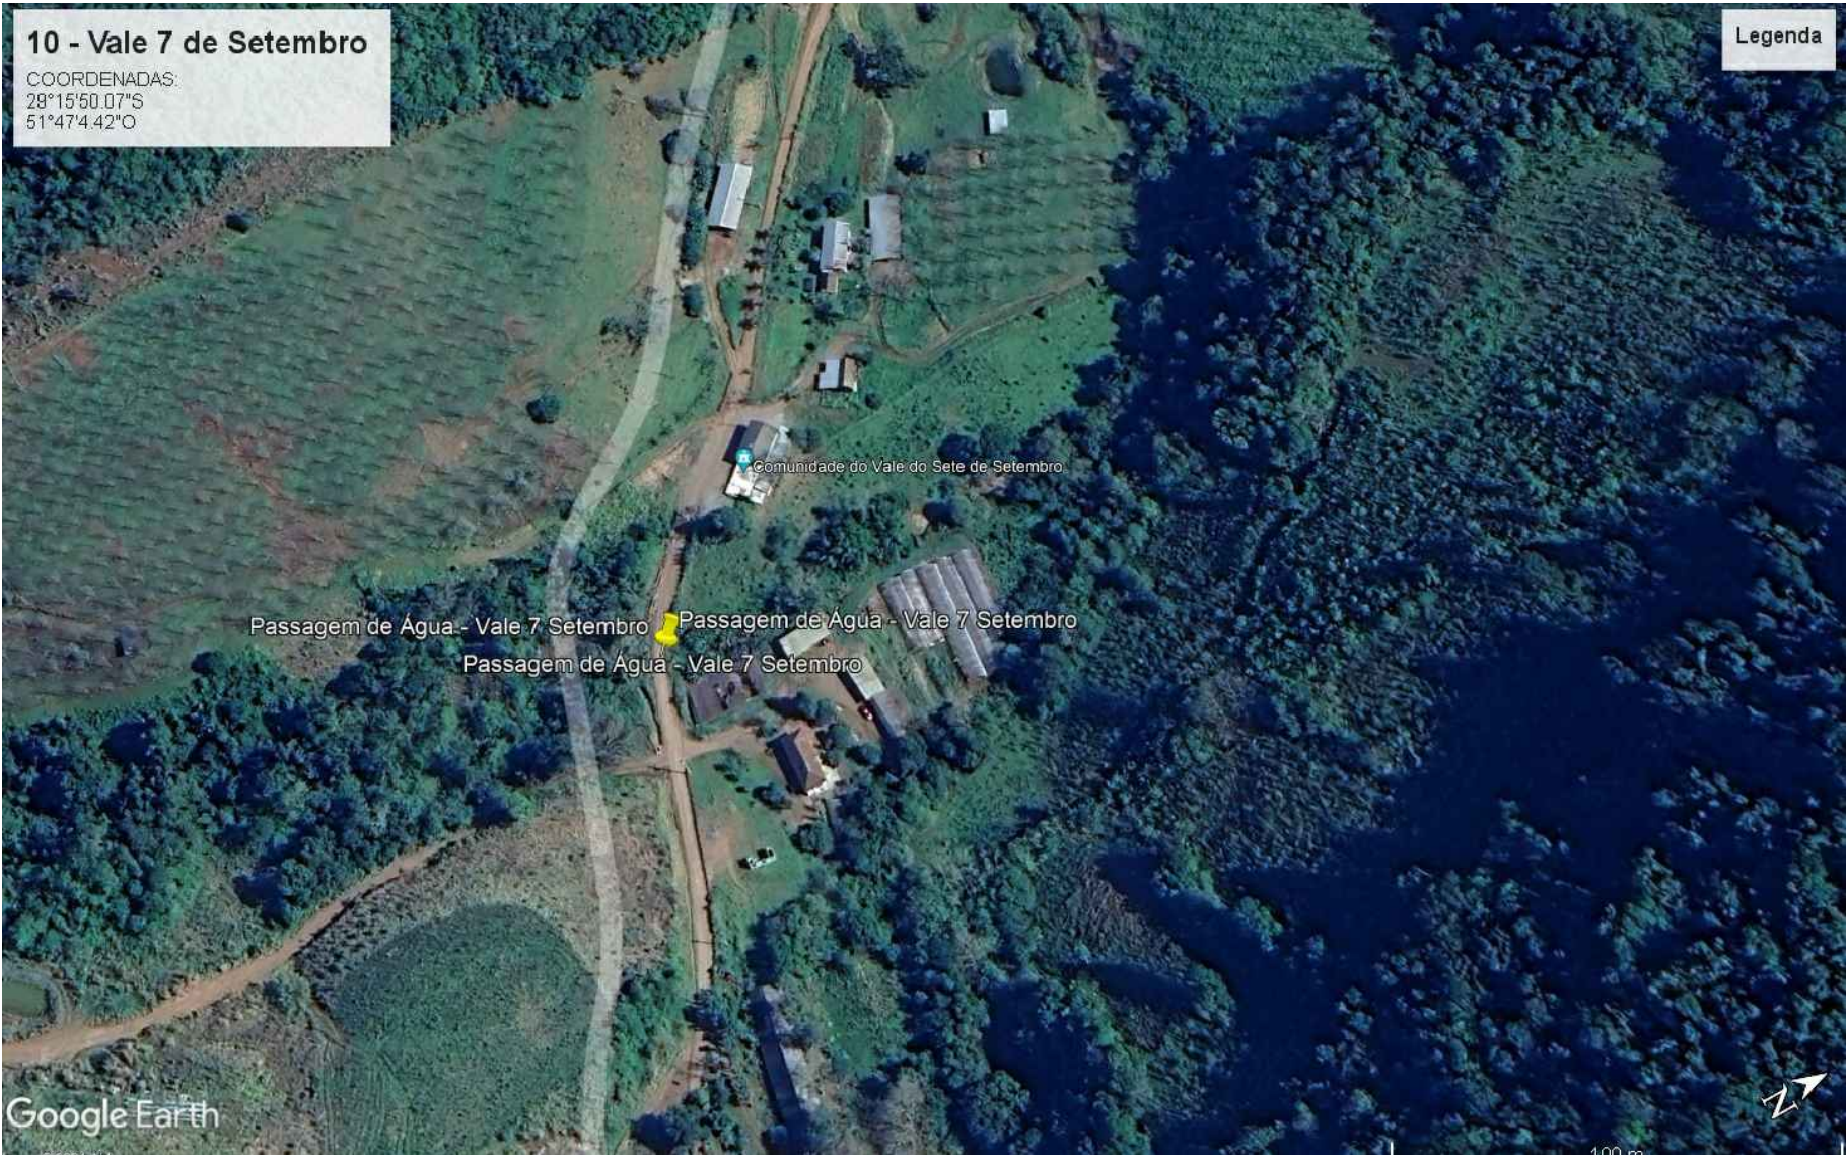

PROJETO:
RESTABELECIMENTO-ESTRADA

PROPRIETÁRIO:
MUNICÍPIO DE CORONEL PILAR/RS

ENDEREÇO:
Estrada Mun. - Com. Linha Vale 7 de Setembro - Munic. Coronel Pilar/RS

ARQ. RESPONSÁVEL:
Jaqueline Z. Dalcin - CAU A74643-6

DATA: 14/11/2024

ESCALA: 1/200

REFERENTE: Croqui de intervenção
para restabelecimento

PRANCHA:
01/01

