




PLANTA DE LOCALIZAÇÃO

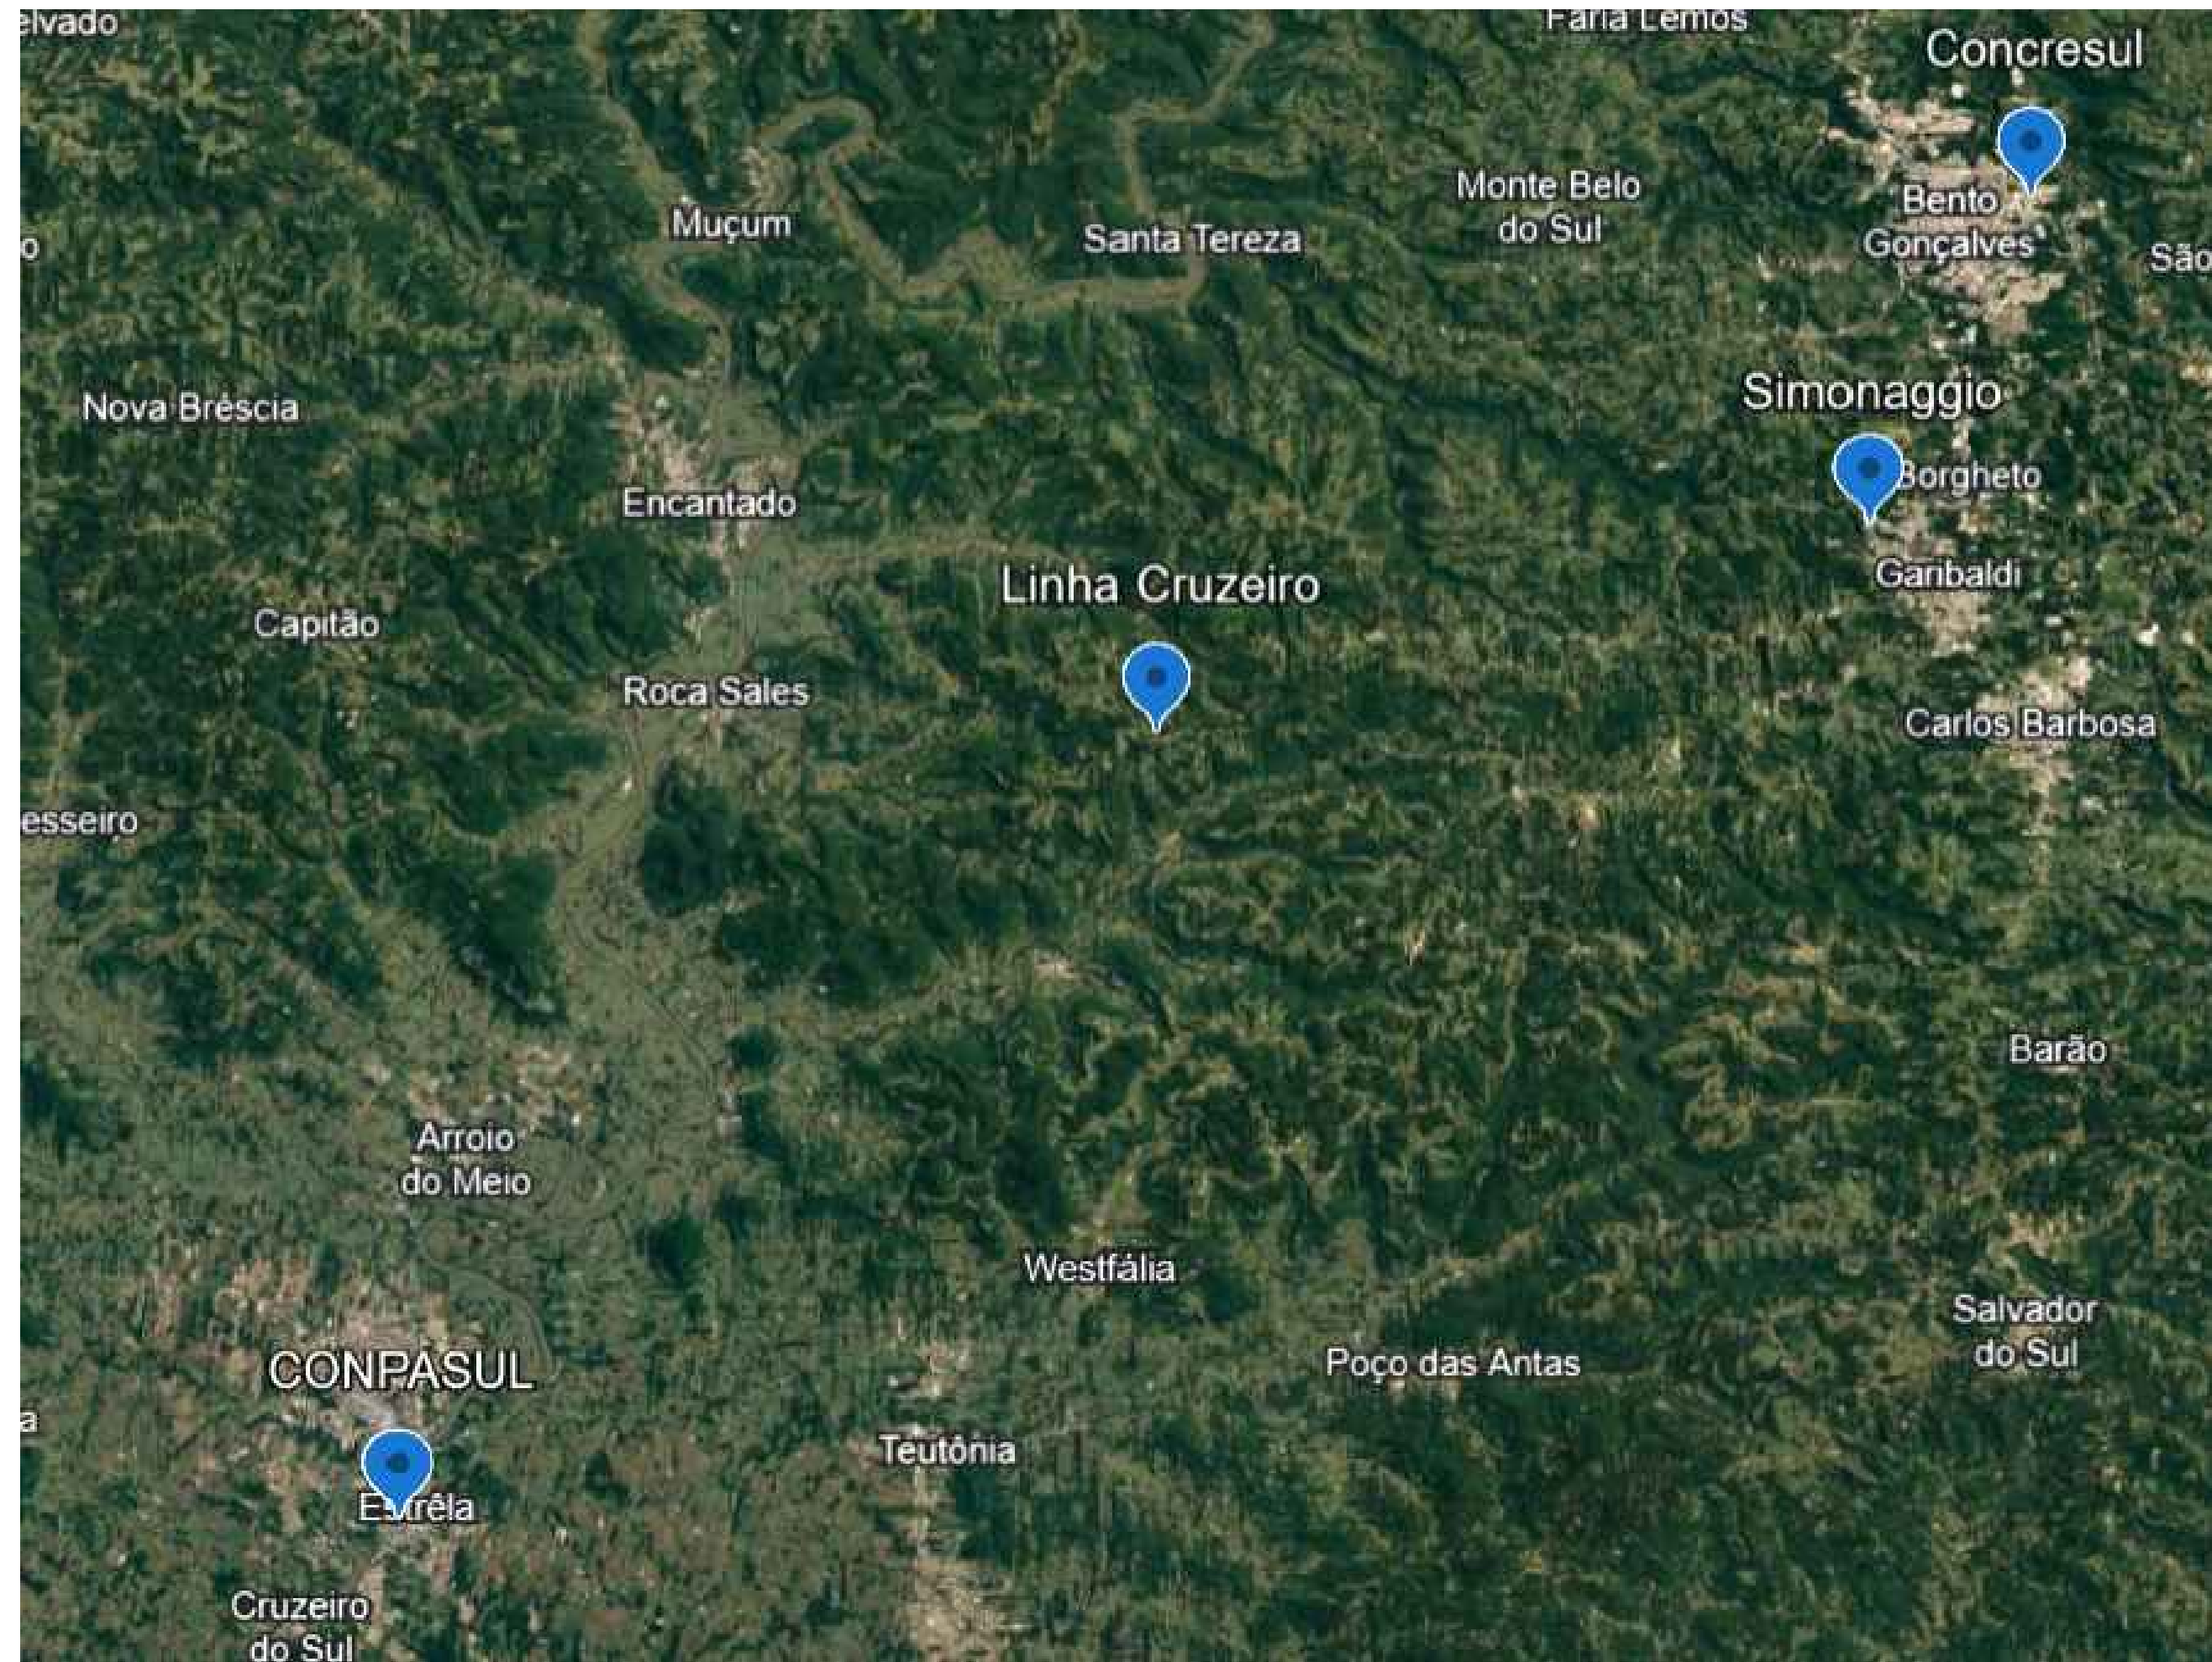

PLANTA DMT

ESTRADA NA COMUNIDADE LINHA CRUZEIRO

Materiais britados e asfálticos

| | | | |
|----------------|--------------------------------|-----------|---------|
| Linha Cruzeiro | 29°17'56,45"S 51°44'56,06"O | Distância | Unidade |
| CONGRESUL | 29° 7'46,54"S 51°29'37,76"O | 51,60 | km |
| SIMONAGGIO | 29°14'44,69"S 51°32'38,99"O | 29,70 | km |
| CONPASUL | 29°29'18,76"S 51°57'34,48"O | 35,90 | km |



PROJETO:
PAVIMENTAÇÃO

PROPRIETÁRIO:
MUNICÍPIO DE CORONEL PILAR/RS

ENDEREÇO:
Estrada na Com. Linha Cruzeiro - Município de Coronel Pilar/RS

ARQ. RESPONSÁVEL:
Jaqueline Z. Dalcin - CAU A74643-6

DATA: 01.02.2024

ESCALA: s/escala

REFERENTE: Localização e DMT



PRANCHA:
01/11