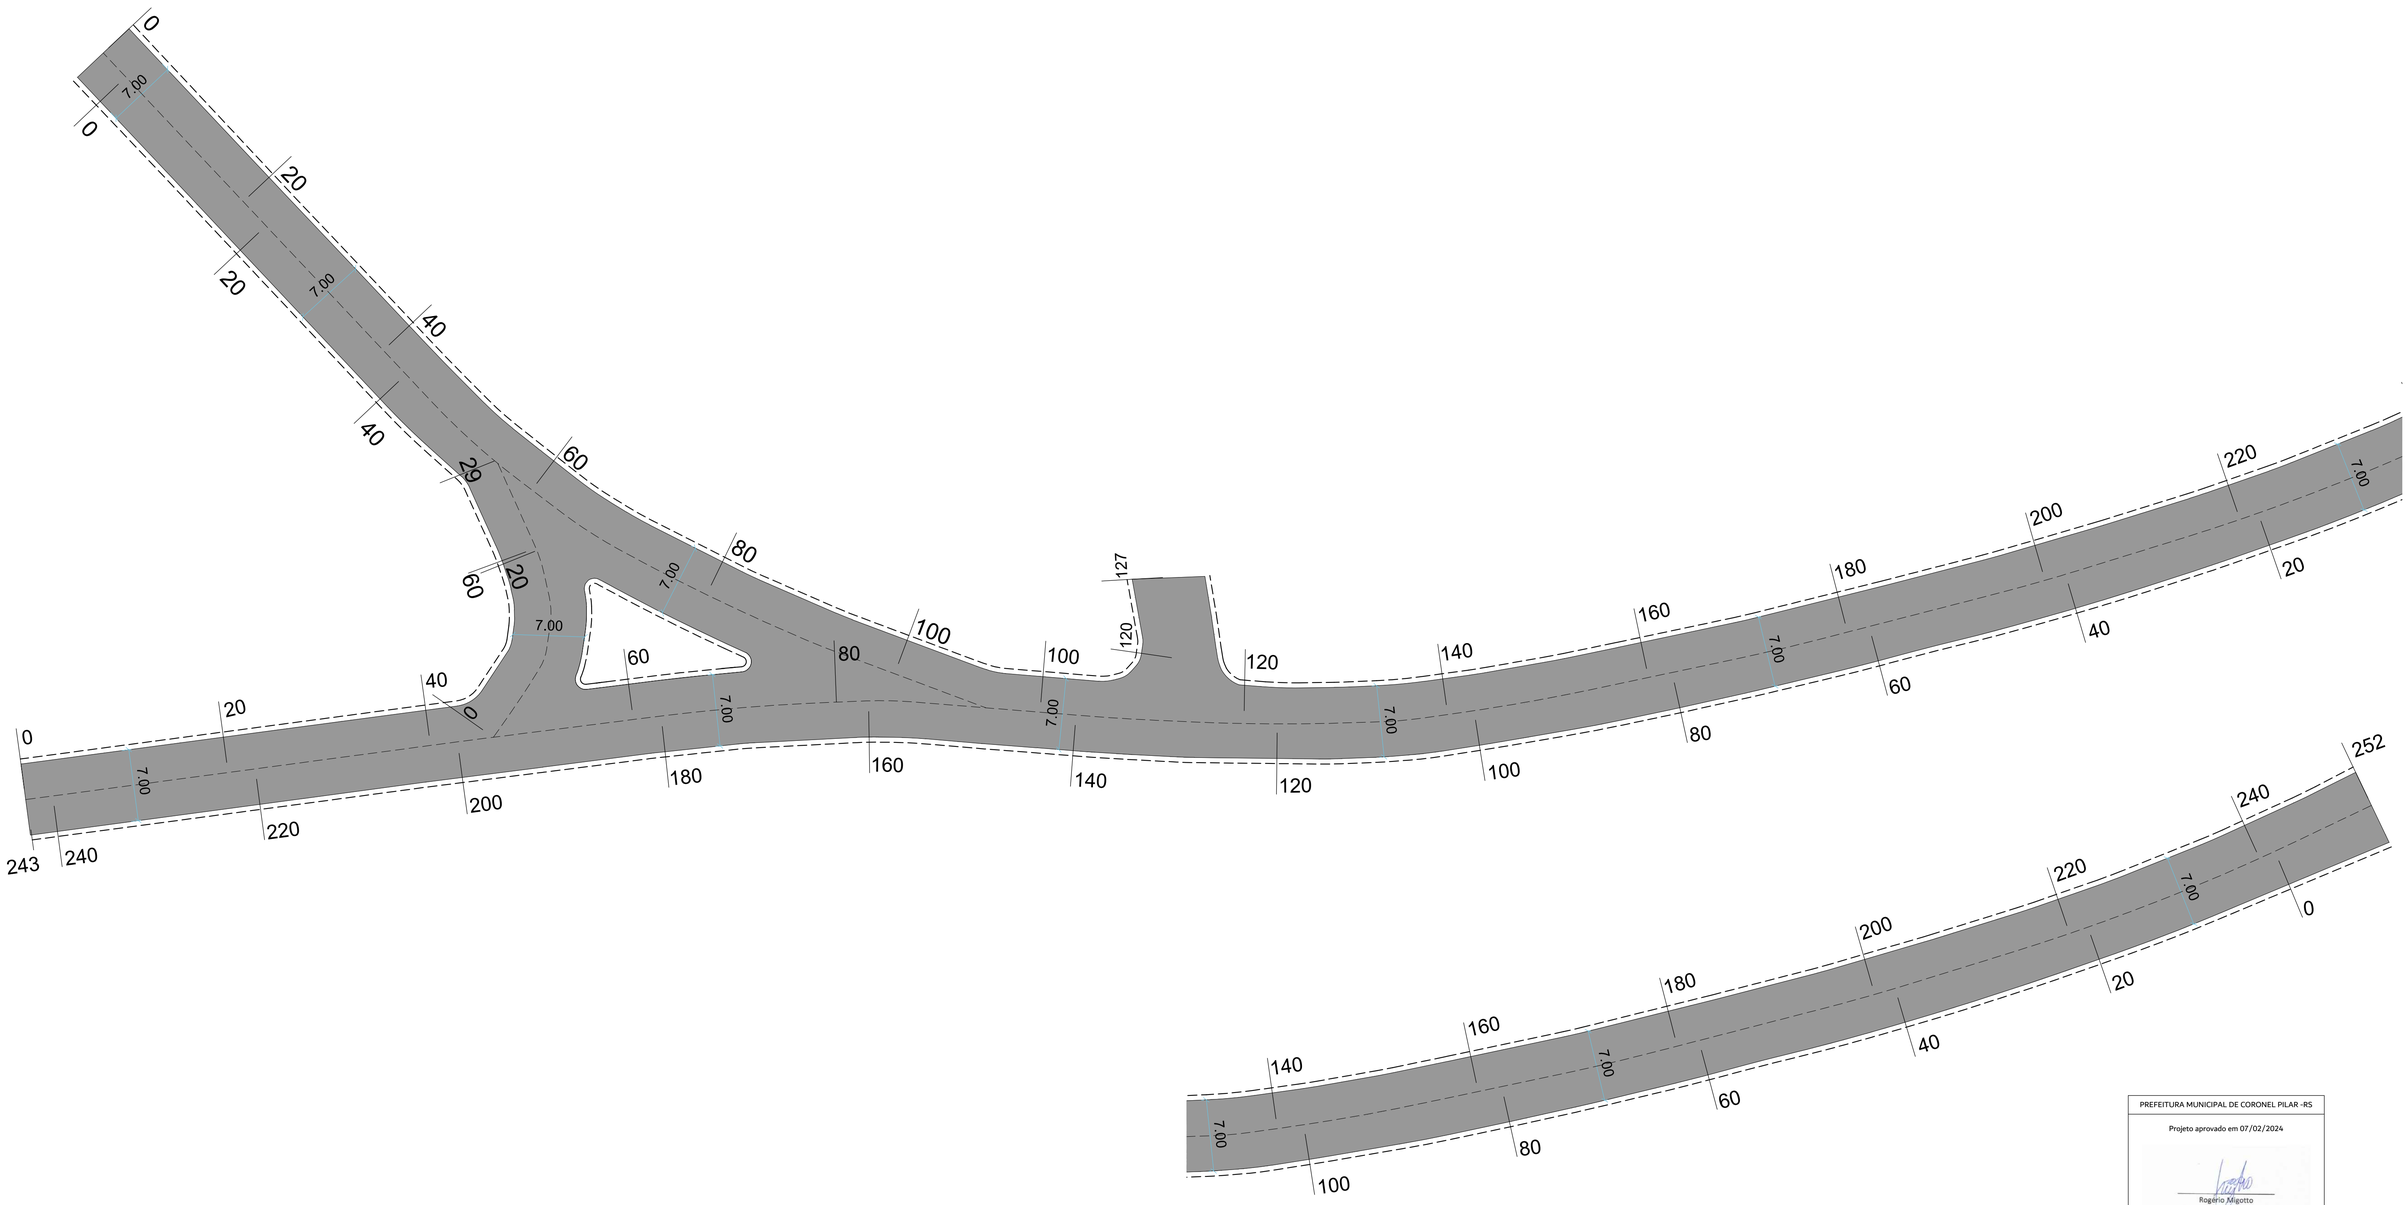

PREFEITURA MUNICIPAL DE CORONEL PILAR -RS

Projeto aprovado em 07/02/2024

Rogério Migotto
Eng. Civil -CREA 114.112-D

SEÇÃO 1

Escala 1/50

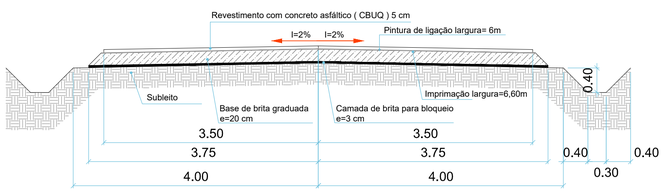

Lastro de brita - área 2.827,22m²
Base de brita graduada - considerado média entre as faces inferior de 2.827,22m² e superior 2.660,62m²
Imprimação - 2.660,62m²
Pintura de ligação - 2.660,62m²
CBUQ - 2.660,62m²

PROJETO:
PAVIMENTAÇÃO

PROPRIETÁRIO:
MUNICÍPIO DE CORONEL PILAR/RS

ENDEREÇO:
Estrada na Com. Linha Cruzeiro - Município de Coronel Pilar/RS

ARQ. RESPONSÁVEL:
Jaqueline Z. Dalcin - CAU A74643-6

PRANCHA:
04/11

DATA: 01.02.2024

ESCALA: 1/300

REFERENTE: Projeto de pavimentação

ARPO
ASSESSORIA E ARQUITETURA

gov.br Documento assinado digitalmente
JAQUELINE ZANDONAI DALCIN
Data: 06/02/2024 14:19:36-0300
Verifique em https://validar.iti.gov.br

LUCIANO CONTINI:91633311015
Assinado de forma digital por LUCIANO CONTINI:91633311015
Dados: 2024.02.07 08:47:59 -03'00'

54 99934 2396
54 99104 3194
arpo@arpoassessoria.com
Rua Dr. Carlos Barbosa, nº 195 - sala 02, bairro centro - Carlos Barbosa/RS