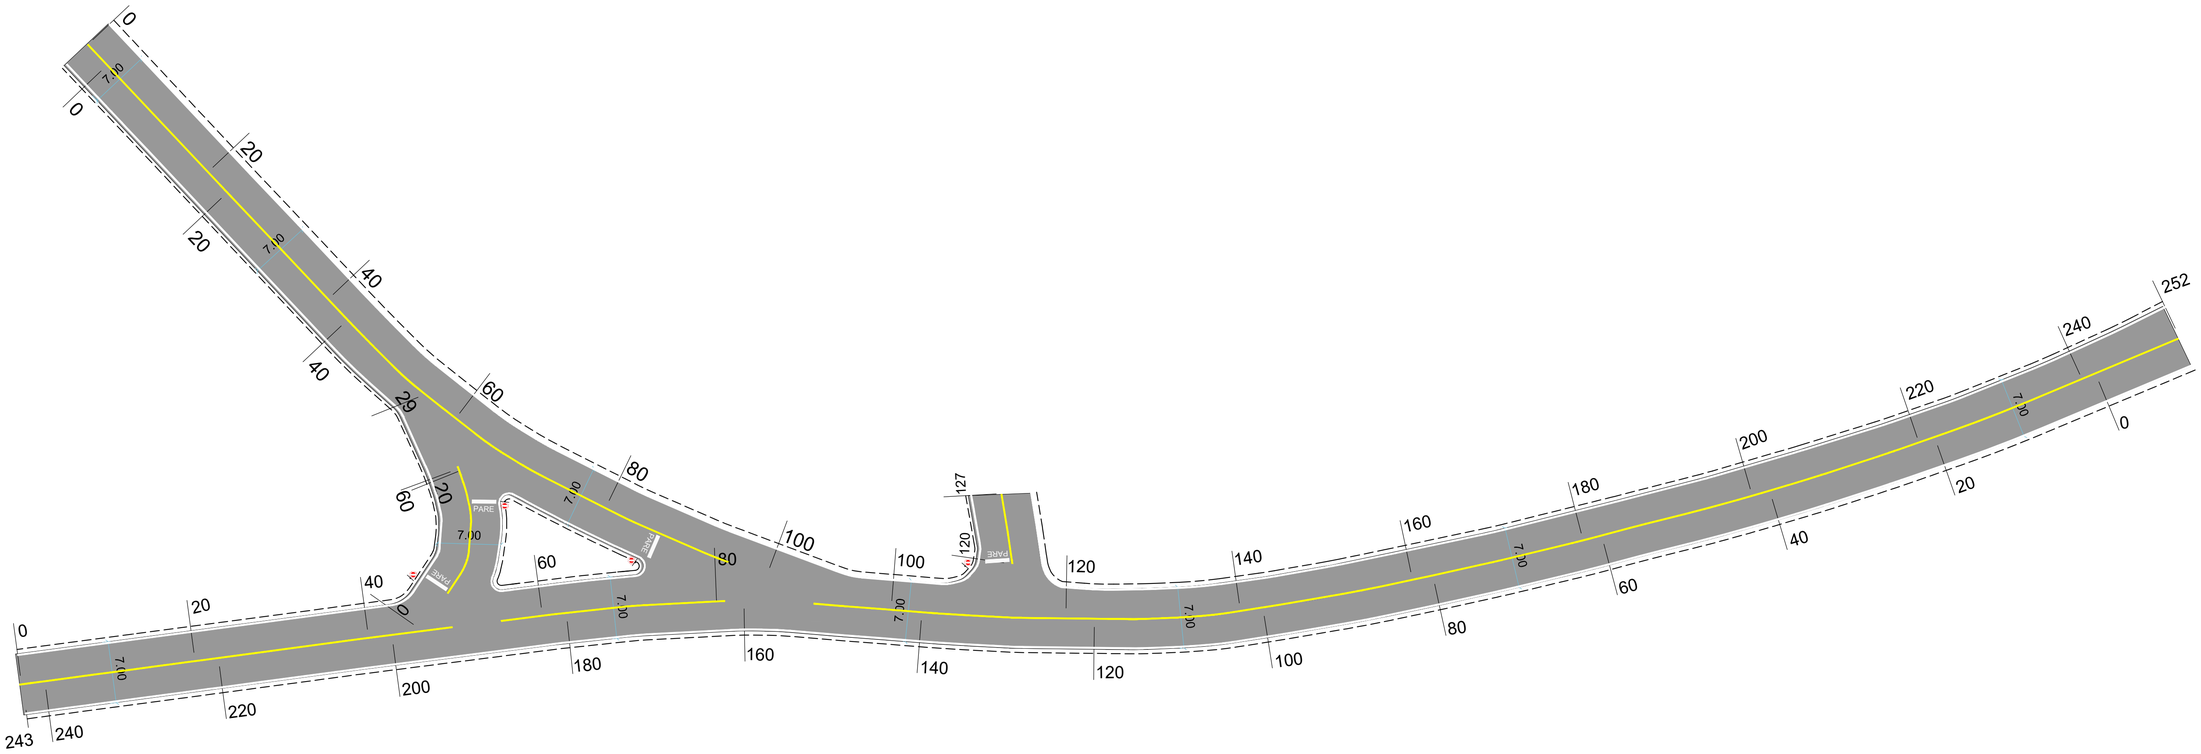

SINALIZAÇÃO HORIZONTAL:

PINTURA DE EIXO CONTÍNUO TINTA ACRÍLICA AMARELA: LARGURA 0,15 m

ÁREA DE PAVIMENTAÇÃO DA PISTA
PINTURA CONTÍNUA, COR AMARELA, L=0,15 m
ÁREA DE PAVIMENTAÇÃO DA PISTA

PINTURA DE BORDO CONTÍNUO TINTA ACRÍLICA BRANCA: LARGURA 0,15 m

ÁREA DE PAVIMENTAÇÃO DA PISTA
PINTURA CONTÍNUA, COR BRANCA, L=0,15 m
ÁREA DE PAVIMENTAÇÃO DO ACOSTAMENTO

*SERÃO INSTALADAS TACHAS A CADA 8M NAS PINTURAS DE BORDA E EIXO DE PISTA

LINHA DE RETENÇÃO

- Largura da linha = 0,40 m
- Cor Branca

LEGENDAS

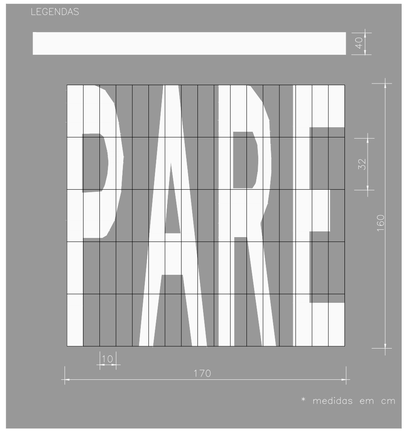

SINALIZAÇÃO VERTICAL:

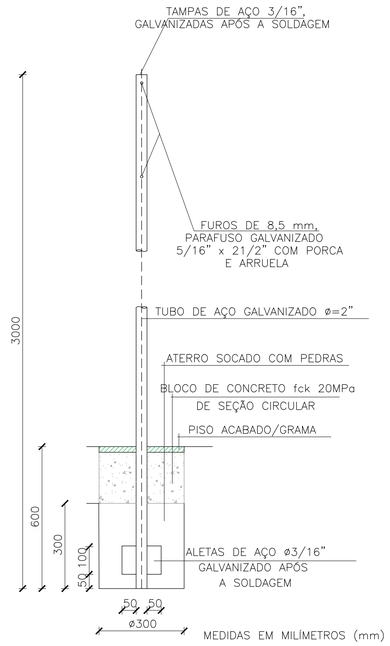

MEDIDAS EM MILÍMETROS (mm)

ROTATÓRIA					
SINAL	CÓDIGO	ITEM	QUANT.	UN.	SITUAÇÃO
PARE	R-1	PLACA DE REGULAMENTAÇÃO	4	UN.	ADQUIRIR E INSTALAR

PREFEITURA MUNICIPAL DE CORONEL PILAR -RS

Projeto aprovado em 07/02/2024

Rogério Migotto
Eng. Civil -CREA 114.112-D

PROJETO:
PAVIMENTAÇÃO

PROPRIETÁRIO:
MUNICÍPIO DE CORONEL PILAR/RS

ENDEREÇO:
Estrada na Com. Linha Cruzeiro - Município de Coronel Pilar/RS

ARQ. RESPONSÁVEL:
Jaqueline Z. Dalcin - CAU A74643-6

PRANCHA:
11/11

DATA: 01.02.2024

ESCALA: 1/350

REFERENTE: Projeto de sinalização

ARPO ASSESSORIA E ARQUITETURA

Documento assinado digitalmente
gov.br
JAQUELINE ZANDONAI DALCIN
Data: 06/02/2024 14:21:46-0300
Verifique em https://validar.iti.gov.br

LUCIANO CONTINI:91633311015
Assinado de forma digital por LUCIANO CONTINI:91633311015
Dados: 2024.02.07 08:51:10 -03'00'

54 99934 2396
54 99104 3194
arpo@arpoassessoria.com
Rua Dr. Carlos Barbosa, nº 195 - sala 02, bairro centro - Carlos Barbosa/RS