

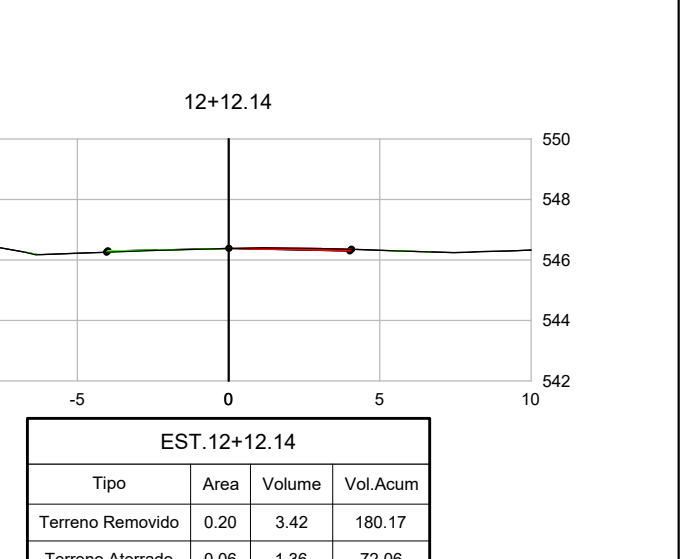
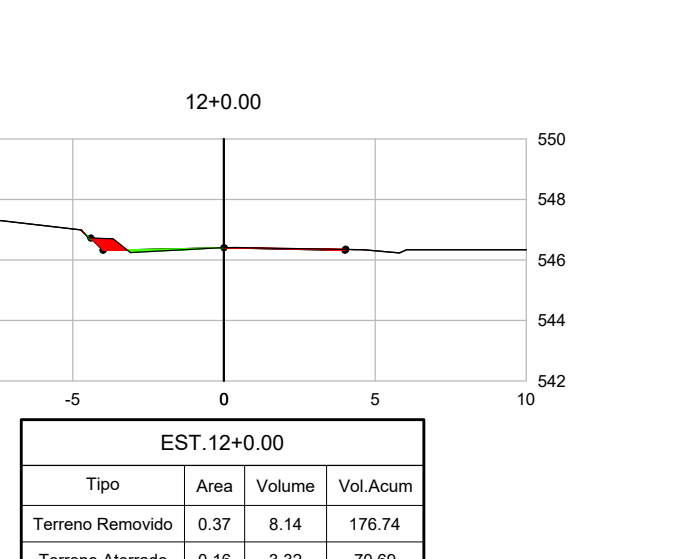
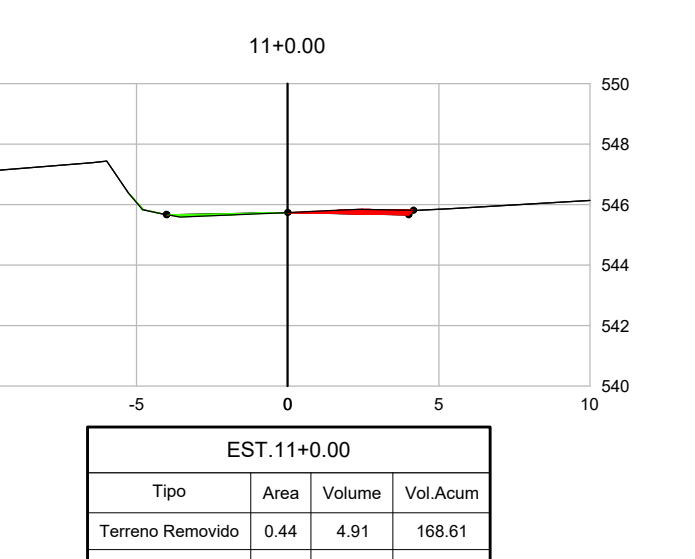
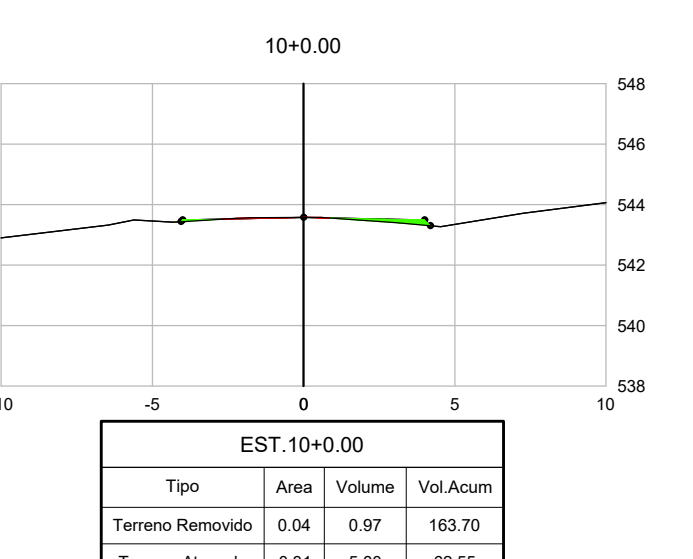
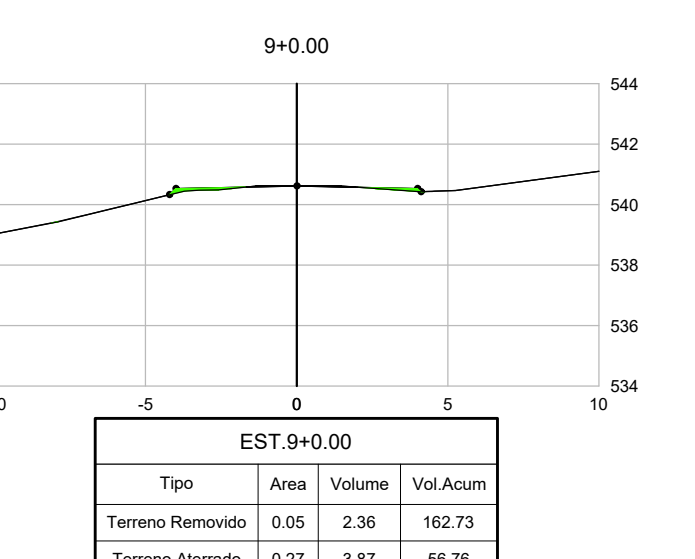
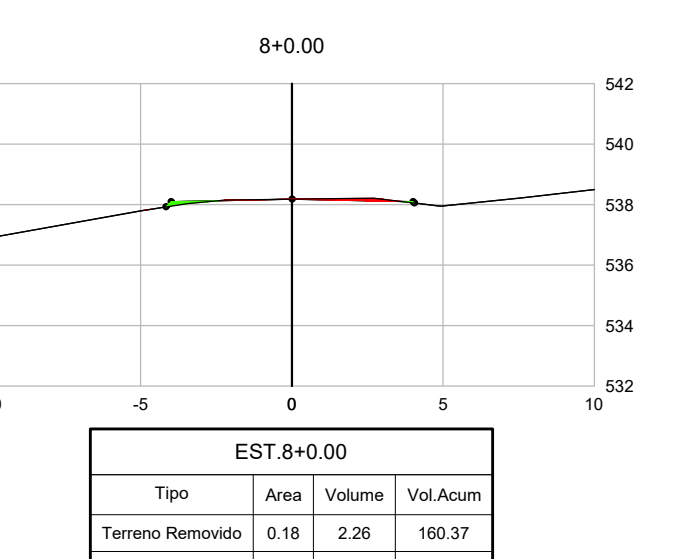
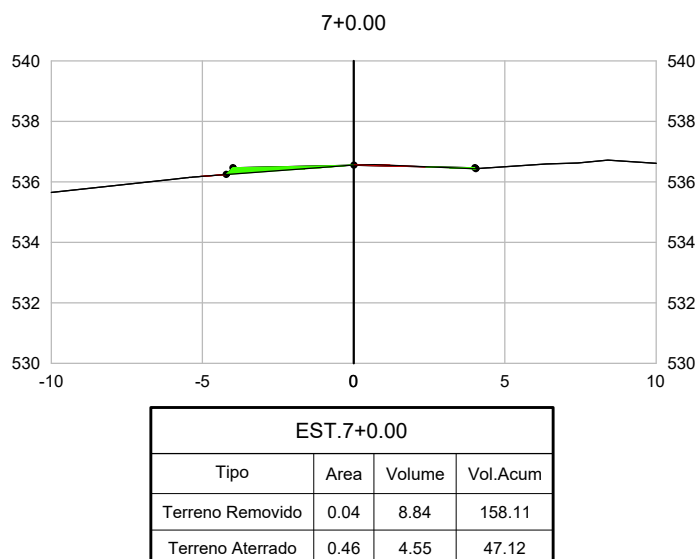
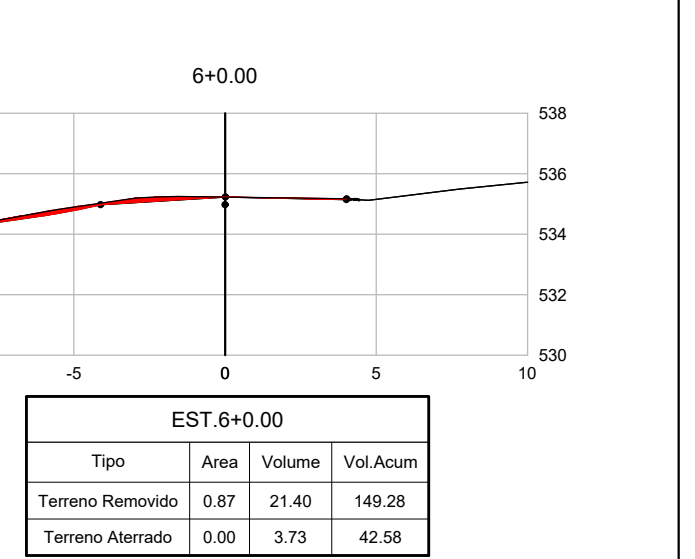
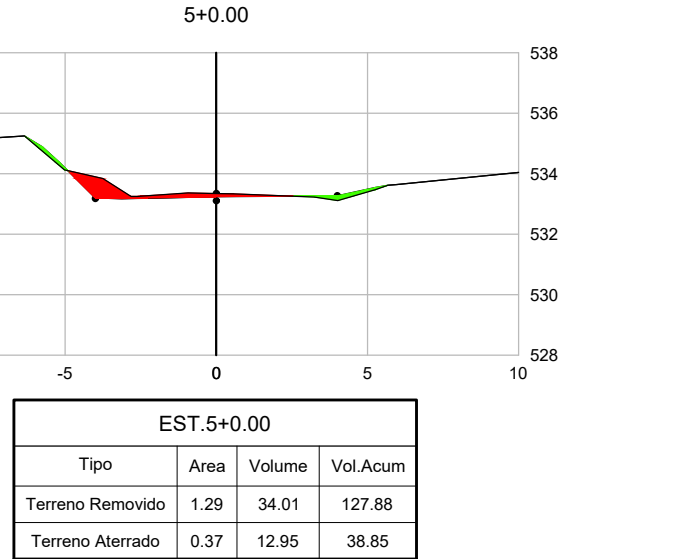
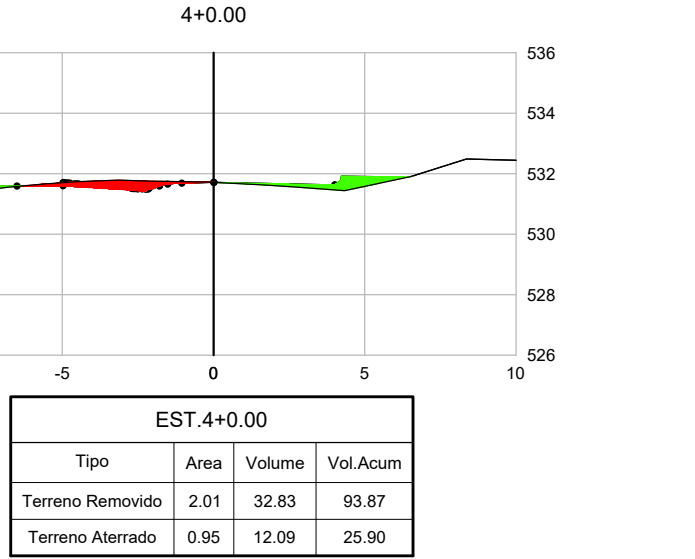
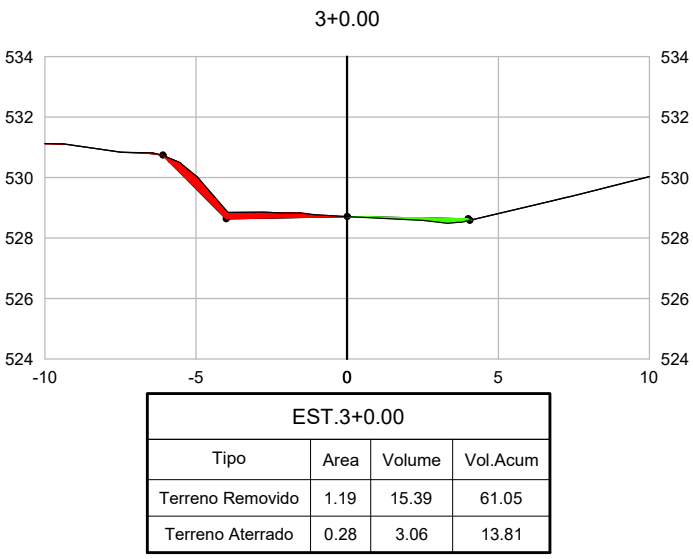
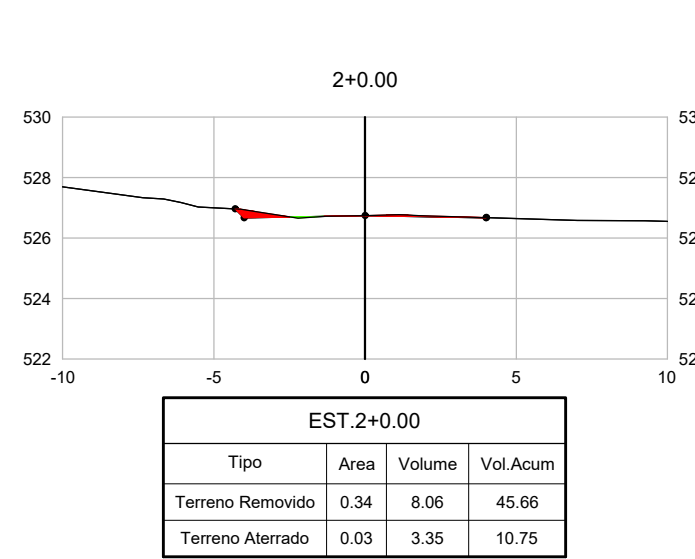
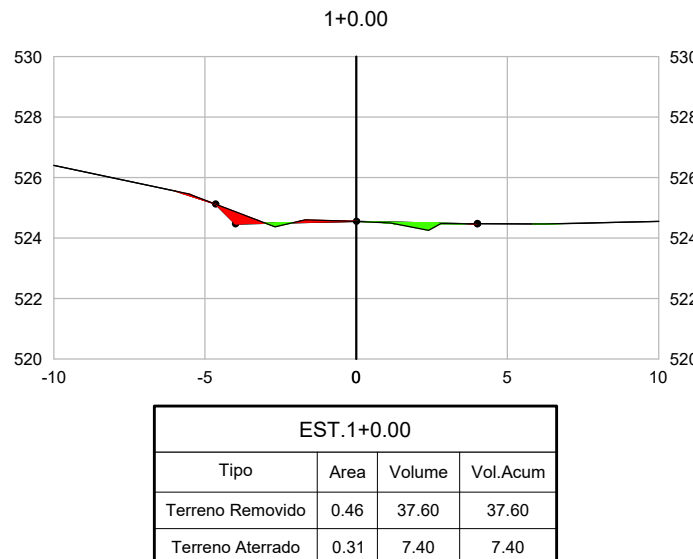
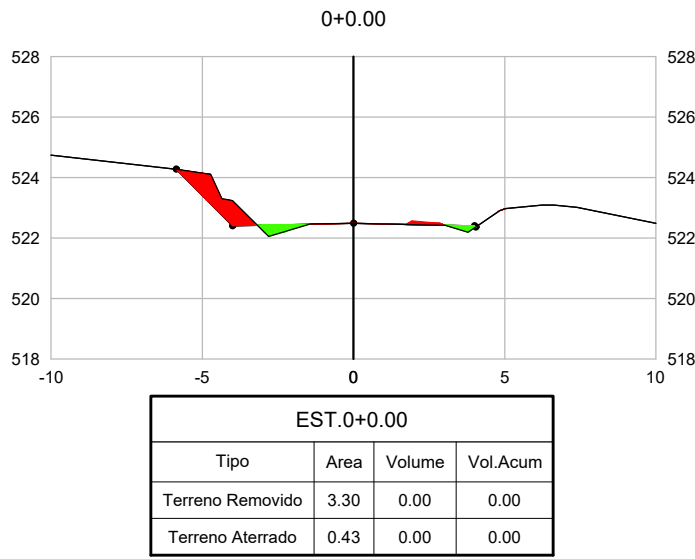
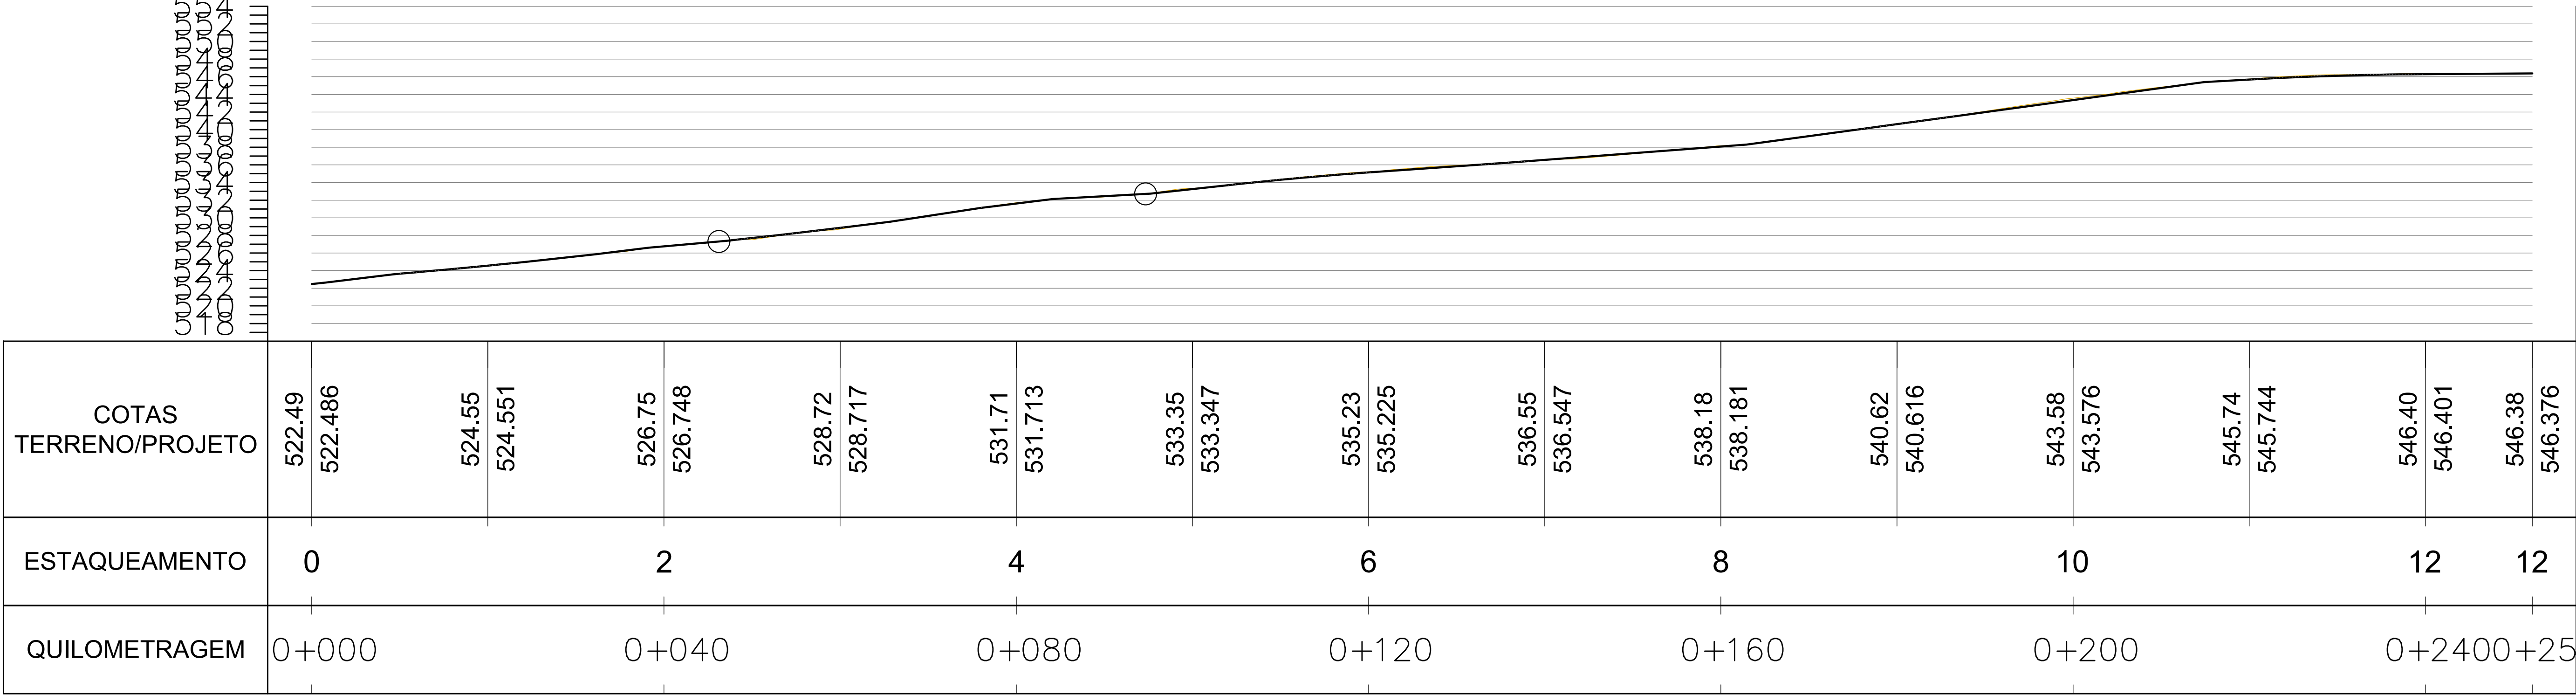
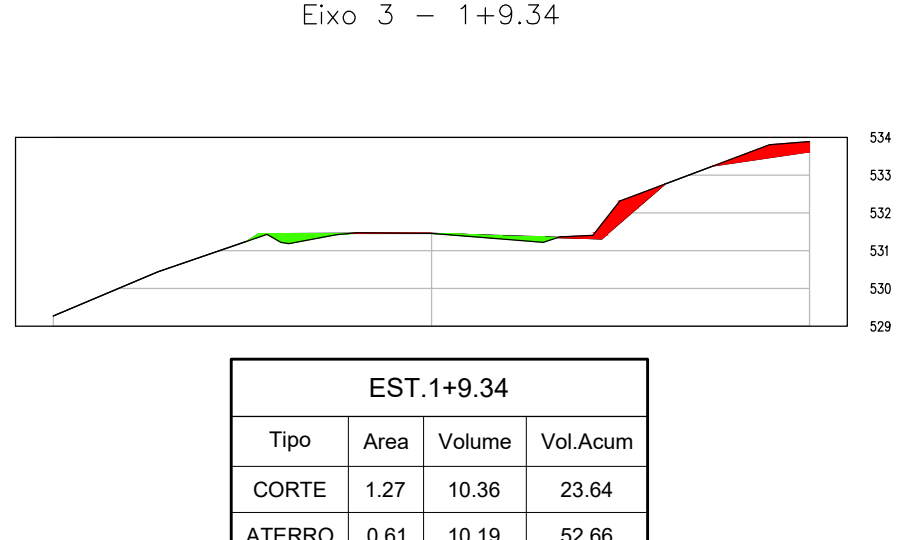
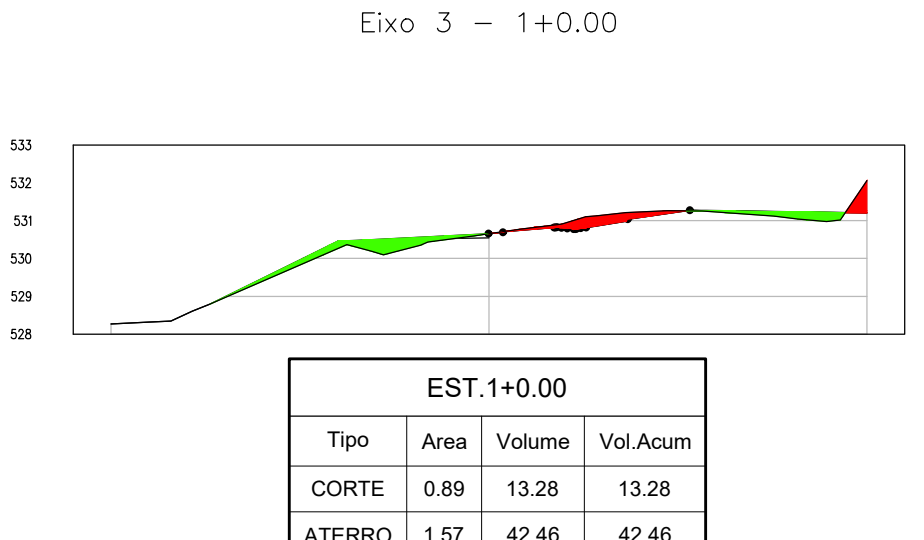


Eixo 1

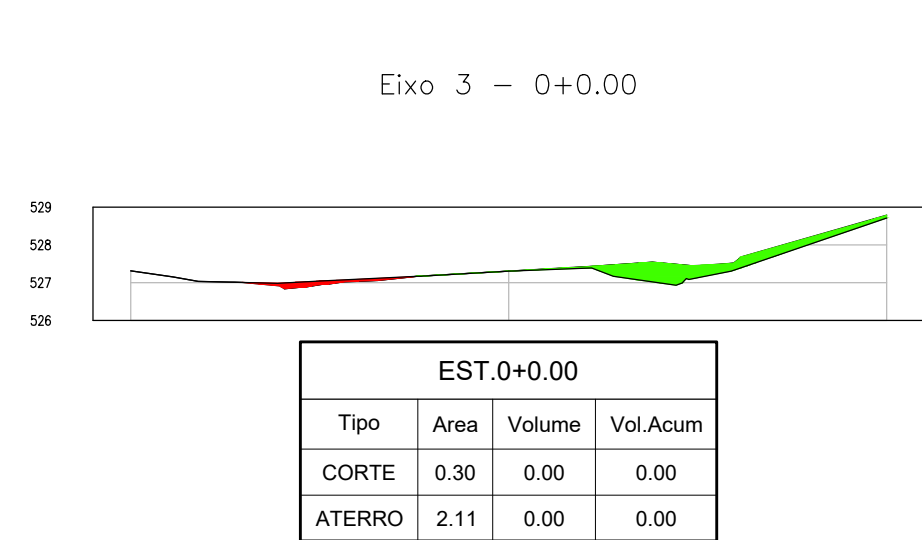

Eixo 3

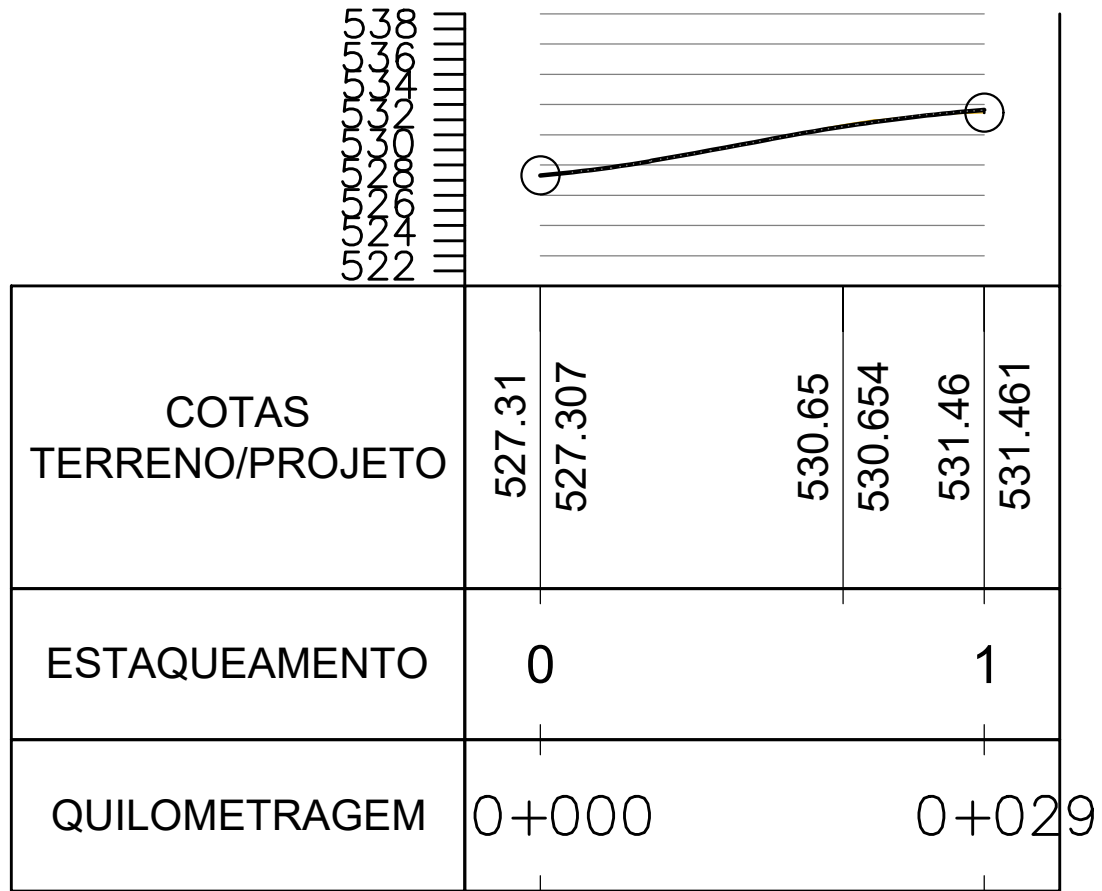

PREFEITURA MUNICIPAL DE CORONEL PILAR -RS  
Projeto aprovado em 07/02/2024  
Rogério Milgotto  
Eng. Civil -CREA 114.112-D

PROJETO:

PAVIMENTAÇÃO

PROPRIETÁRIO:

MUNICÍPIO DE CORONEL PILAR/RS

ENDEREÇO:

Estrada na Com. Linha Cruzeiro - Município de Coronel Pilar/RS

ARQ. RESPONSÁVEL:

Jaqueline Z. Dalcin - CAU A74643-6

DATA: 01.02.2024

ESCALA: s/escala

REFERENTE: Perfil estrada - eixo 1 e 3 e seções de corte e aterro



PRANCHA:

03/11